



Hollandj lön
 Värö s. 12
 Backa by
 No 8
 "Gunnagård"

VI VII

Göteborg
 Johannez församling
 församling

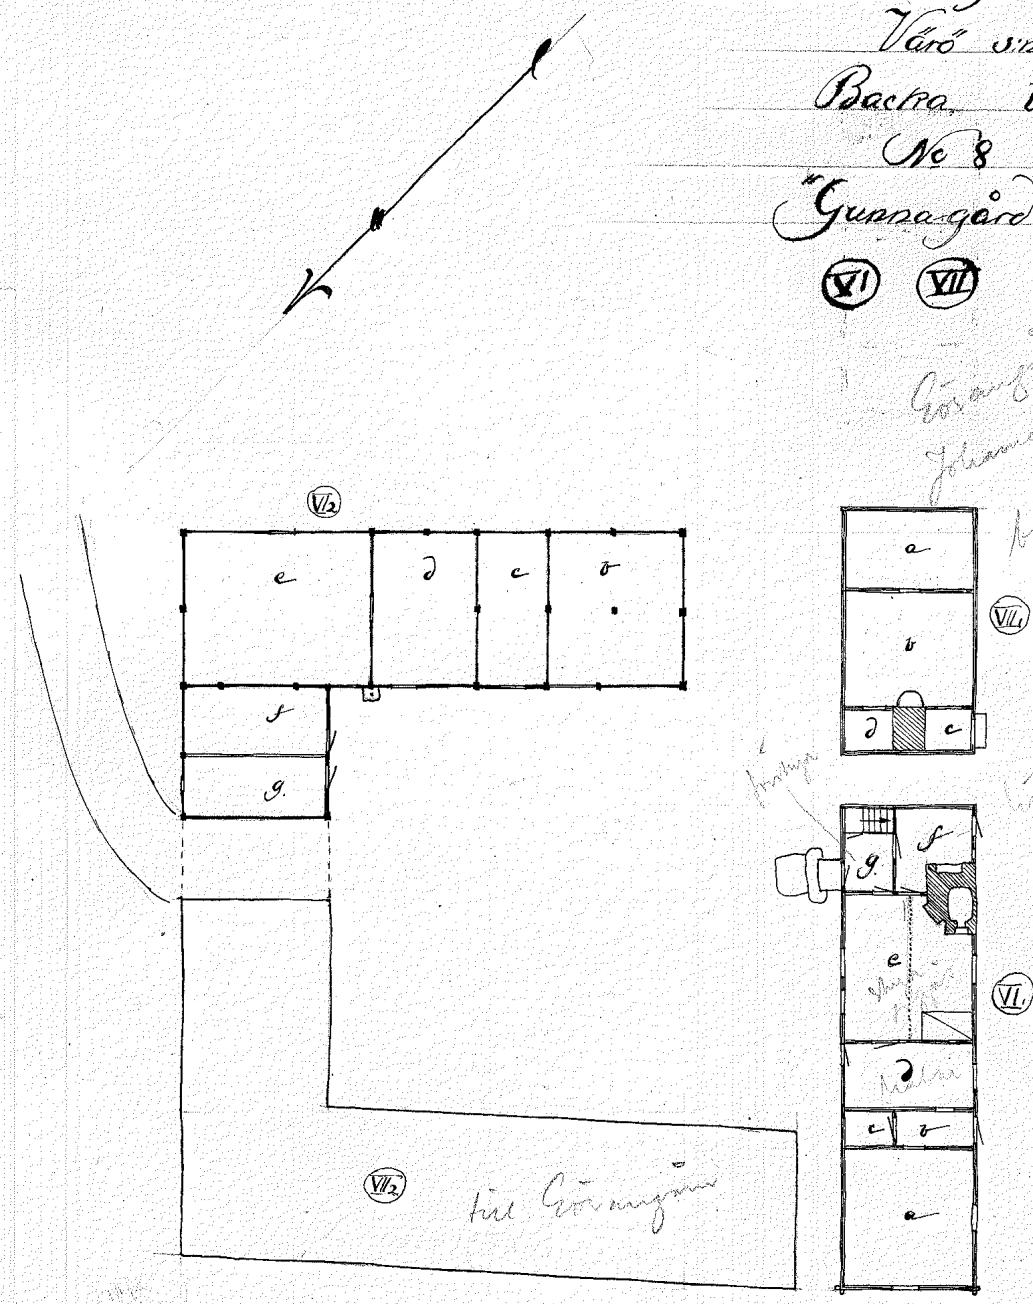

0 5 10 20 30
 skala 1:1200

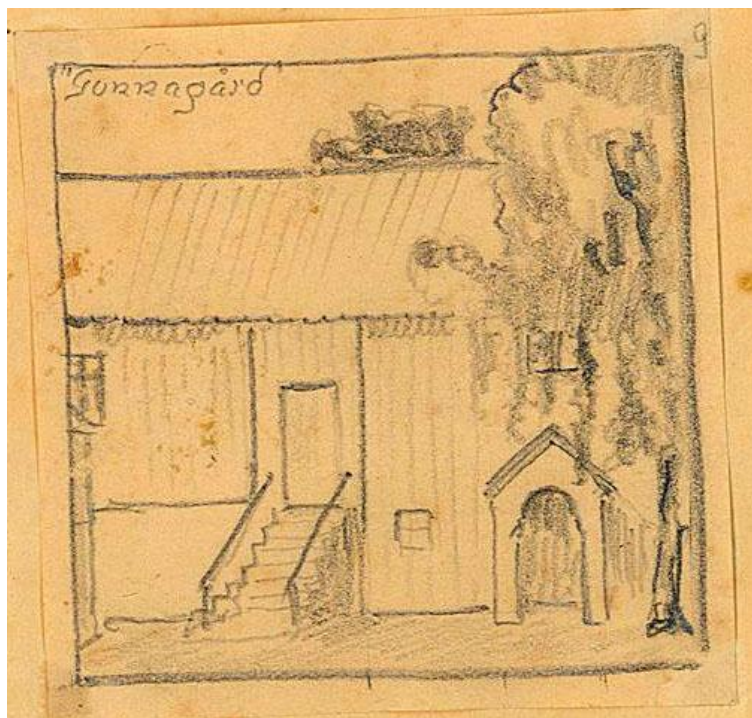

Gunnagård 1918 Nordiska Museet

Två bilder från Nordiska Museets inventering av äldre byggnader i Backa By 1918

Första sidan en rekonstruktion av hur gården såg ut före Laga Skiftet 1847-48.

På denna sidan en teckning av Gunnagårds manhus som det såg ut 1918.